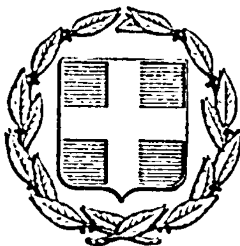


ΕΦΗΜΕΡΙΣ ΤΗΣ ΚΥΒΕΡΝΗΣΕΩΣ
ΤΗΣ ΕΛΛΗΝΙΚΗΣ ΔΗΜΟΚΡΑΤΙΑΣ

ΕΝ ΑΘΗΝΑΙΣ ΤΗ, 19 ΜΑΡΤΙΟΥ 1981 | ΤΕΥΧΟΣ ΤΕΤΑΡΤΟΝ | ΑΡΙΘΜΟΣ ΦΥΛΛΟΥ 145

ΠΕΡΙΕΧΟΜΕΝΑ

ΠΟΛΕΟΔΟΜΙΑ

ΠΟΛΕΟΔΟΜΙΑ

ΔΙΑΤΑΓΜΑΤΑ

(1)

Περὶ καθορισμοῦ ὅρων καὶ περιορισμῶν δομήσεως καὶ ἐγκρίσεως θέσεως καὶ διατάξεως κτιρίων ἀνεγερθησομένων ἐπὶ ἐκτάσεως κειμένης ἐκτὸς τοῦ ρυμοτομικοῦ σχεδίου τῆς Κοινότητος Χανιώτη (Χαλκιδικῆς).

Ο ΠΡΟΕΔΡΟΣ ΤΗΣ ΕΛΛΗΝΙΚΗΣ ΔΗΜΟΚΡΑΤΙΑΣ

Ἔχοντες ὑπ' ὄψει :

1. Τὰς διατάξεις τοῦ ἀπὸ 17 Ἰουλίου 1923 Ν. Δ/τος «περὶ σχεδίων πόλεων κ.λπ.» ὡς μεταγενεστέρως ἐτροποποιήθησαν καὶ συνεπληρώθησαν καὶ εἰδικώτερον τοῦ ἄρθρου 9 (παρ. 2) αὐτοῦ, ὡς ἡ παράγραφος αὕτη ἀντικατεστάθη διὰ τοῦ ἄρθρου 1 τοῦ Α.Ν. 625/1968 «περὶ συμπληρώσεως καὶ τροποποιήσεως τῶν γενικῶν περὶ σχεδίων πόλεων διατάξεων» (ΦΕΚ 266/Α').

2. Τὰς διατάξεις τοῦ Ν.Δ. 8/1973 «περὶ Γ.Ο.Κ.» καὶ εἰδικώτερον τοῦ ἄρθρου 42 (παρ. 1) αὐτοῦ.

3. Τὰς διατάξεις τοῦ Ν. 947/1979 «περὶ οἰκιστικῶν περιοχῶν» (ΦΕΚ 169/Α') καὶ εἰδικώτερον τοῦ ἄρθρου 62 (παρ. 2) αὐτοῦ.

4. Τὰς διατάξεις τοῦ Ν. 1032/1980 «περὶ συστάσεως Ὑπουργείου Χωροταξίας, Οἰκισμοῦ καὶ Περιβάλλοντος» (ΦΕΚ 57/Α') καὶ εἰδικώτερον τῶν ἄρθρων 2, 3 καὶ 7 αὐτοῦ.

5. Τὰς ὑπ' ἀριθ. 499/1978 καὶ 447/1979 γνωμοδοτήσεις τοῦ Συμβουλίου Δημ. Ἔργων (Τμῆμα Μελετῶν καὶ Τμῆμα Οἰκισμοῦ ἀντιστοίχως).

6. Τὴν ὑπ' ἀριθ. 25357/1980 δήλωσιν τῆς Ἑταιρείας «Οἰκοδομικαὶ καὶ Τεχνικαὶ Κατασκευαὶ Α. Τζώρτζης—Ι. Κοσκοσίδης καὶ Σια Ο.Ε.» γενομένην ἐνώπιον τοῦ Συμβολαιογράφου Θεσσαλονίκης Δημητρίου Ἐμμανουὴλ Σαραγιώτη «περὶ παραιτήσεως ἀπὸ δικαιώματος ἀπαιτήσεως ἀποζημιώσεως ἐκ τῶν κοινοχρήστων χώρων καὶ ἀναλήψεως ὑποχρεώσεως ἐκτελέσεως ἔργων ὑποδομῆς».

7. Τὴν ὑπ' ἀριθ. 1354/1980 γνωμοδότησιν τοῦ Συμβουλίου τῆς Ἐπικρατείας, προτάσει τοῦ Ὑπουργοῦ Χωροταξίας, Οἰκισμοῦ καὶ Περιβάλλοντος, ἀποφασίζομεν :

Ἄρθρον μόνον.

1. Ἐγκρίνεται ἡ θέσις καὶ ἡ διάταξις τῶν κτιρίων ἐπὶ συνολικῆς ἐκτάσεως 29.500 τετραγωνικῶν μέτρων φερομένης ὡς ἀνηκούσης εἰς τὴν Ἑταιρείαν «Οἰκοδομικαὶ καὶ Τεχνικαὶ Κατασκευαὶ Α. Τζώρτζης-Ι. Κοσκοσίδης καὶ Σια Ο.Ε.», κειμένης ἐκτὸς τοῦ ρυμοτομικοῦ σχεδίου τῆς Κοινότητος Χανιώτη (Χαλκιδικῆς), ὡς ἐμφαίνεται εἰς τὸ ὑπὸ τοῦ Γενικοῦ Διευθυντοῦ Οἰκισμοῦ θεωρημένον διὰ τῆς ὑπ' ἀριθ. Γ.1994/1981 πράξεως αὐτοῦ σχετικὸν πρωτότυπον διάγραμμα ὑπὸ κλίμακα 1 : 5.000 τοῦ ὁποίου συνοπτικὸν ἀντίτυπον δημοσιεύεται μετὰ τοῦ παρόντος.

2. Οἱ ὅροι καὶ περιορισμοὶ δομήσεως ἐπὶ τῆς ὡς ἄνω ἐκτάσεως ὁρίζονται ὡς ἀκολούθως :

α) Μέγιστον ποσοστὸν καλύψεως δέκα ἐπὶ τοῖς ἑκατὸν (10%) ἐφ' ὁλοκλήρου τῆς ἐκτάσεως.

β) Συντελεστὴς δομήσεως δώδεκα ἑκατοστὰ (0,12) ἐφ' ὁλοκλήρου τῆς ἐκτάσεως.

γ) Μέγιστον ὕψος τῶν κτιρίων ὀκτὼ καὶ ἥμισυ (8,5) μέτρα, συμπεριλαμβανομένου καὶ τοῦ ὕψους τῆς στέγης ἡ ὁποία εἶναι ὑποχρεωτική.

δ) Οἱ ἰδιοκτῆτες ὑποχρεοῦνται εἰς τὴν κατασκευὴν ὅλων τῶν ἔργων ὑποδομῆς ἐφ' ὁλοκλήρου τῆς ἐκτάσεως μεταξὺ τῶν ὁποίων καὶ τοῦ βιολογικοῦ καθαρισμοῦ τῶν λυμάτων ὡς καὶ τῶν ἔργων διαμορφώσεως καὶ συντηρήσεως τῶν κοινοχρήστων χώρων.

Εἰς τὸν Ὑπουργὸν Χωροταξίας, Οἰκισμοῦ καὶ Περιβάλλοντος, ἀναθέτομεν τὴν δημοσίευσιν καὶ ἐκτέλεσιν τοῦ παρόντος Διατάγματος.


Ἐν Ἀθήναις τῇ 7 Φεβρουαρίου 1981

Ο ΠΡΟΕΔΡΟΣ ΤΗΣ ΔΗΜΟΚΡΑΤΙΑΣ

ΚΩΝΣΤΑΝΤΙΝΟΣ Γ. ΚΑΡΑΜΑΝΛΗΣ

Ο ΥΠΟΥΡΓΟΣ ΧΩΡΟΤΑΞΙΑΣ, ΟΙΚΙΣΜΟΥ ΚΑΙ ΠΕΡΙΒΑΛΛΟΝΤΟΣ

ΓΕΩΡΓΙΟΣ ΠΛΥΤΑΣ

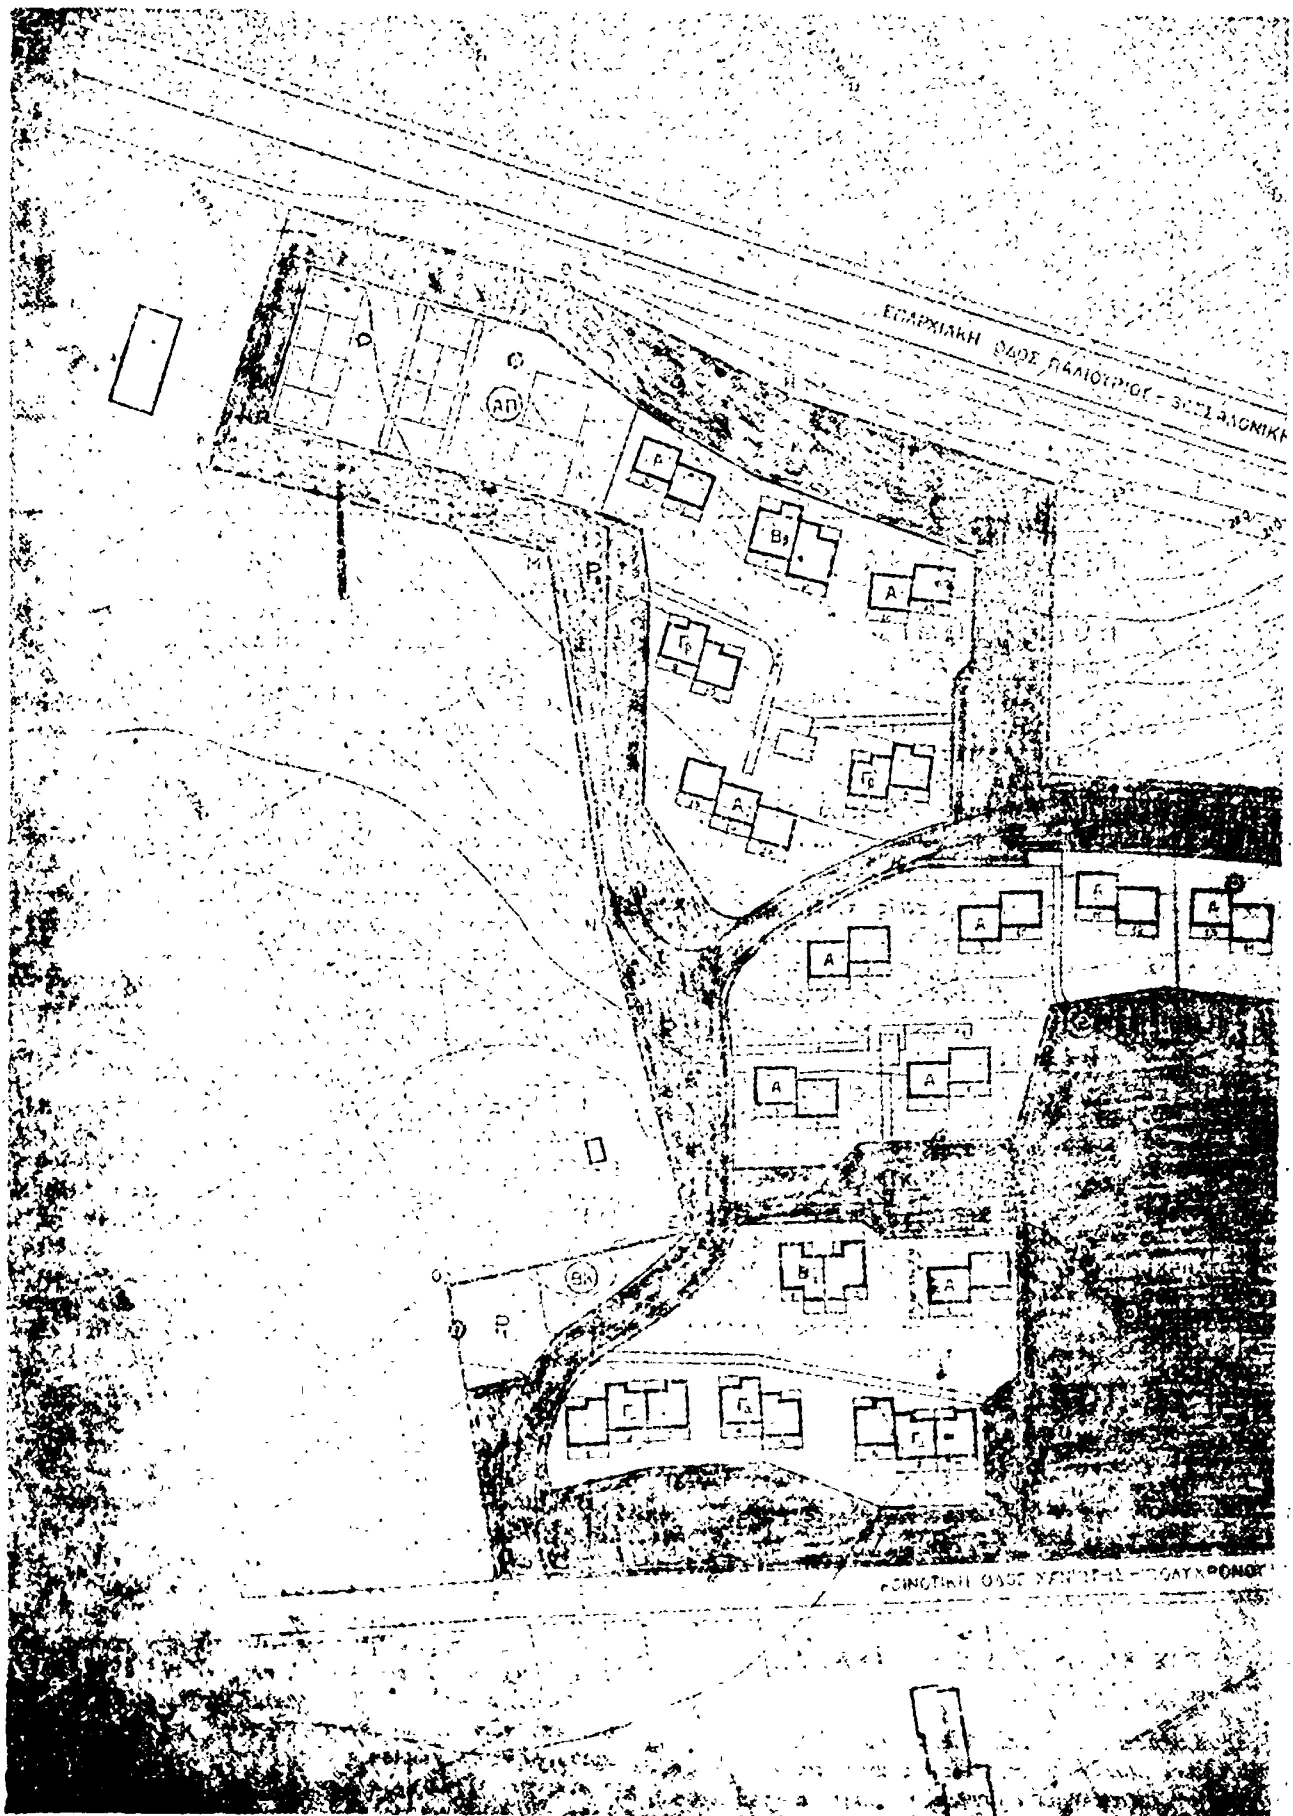

ΥΠΟΜΝΗΜΑ

ΚΑΛΥΠΤΟΜΕΝΗ ΕΠΙΦΑΝΕΙΑ

ΟΡΙΑ ΠΡΑΣΙΝΟΥ - ΔΙΑΤΗΡΗΣΗ ΙΔΙΟΚΤΗΣΙΑΣ

ΠΡΟΣ ΠΑΡΑΧΩΡΗΣΗ ΕΚΤΑΣΗ

ΚΧ ΚΟΙΝΟΧΡΗΣΤΟΣ ΧΩΡΟΣ

Ρ ΠΑΡΚΙΓΚ

ΒΚ ΒΙΟΛΟΓΙΚΟΣ ΚΑΘΑΡΙΣΜΟΣ

(2)

Περὶ τροποποιήσεως τοῦ ρυμοτομικοῦ σχεδίου Πολίχνης (Θεσσαλονίκης).

Ο ΠΡΟΕΔΡΟΣ ΤΗΣ ΕΛΛΗΝΙΚΗΣ ΔΗΜΟΚΡΑΤΙΑΣ

Ἔχοντες ὑπ' ὄψει:

1. Τὰς διατάξεις τοῦ ἀπὸ 17 Ἰουλίου 1923 Ν. Δ/τος «περὶ σχεδίων πόλεων κ.λπ.» ὡς μεταγενεστέρως ἐτροποποιήθησαν καὶ συνεπληρώθησαν καὶ εἰδικώτερον τῶν ἄρθρων 3, 9 καὶ 70 αὐτοῦ.
2. Τὰς διατάξεις τοῦ Ν. 947/1979 «περὶ οἰκιστικῶν περιοχῶν» (ΦΕΚ 169/Α) καὶ εἰδικώτερον τοῦ ἄρθρου 62 (παρ. 1) αὐτοῦ.
3. Τὰς διατάξεις τοῦ Ν. 1032/1980 «περὶ συστάσεως Ὑπουργείου Χωροταξίας, Οἰκισμοῦ καὶ Περιβάλλοντος» (ΦΕΚ 57/Α) καὶ εἰδικώτερον τῶν ἄρθρων 2, 3 καὶ 7 αὐτοῦ.
4. Τὴν ὑπ' ἀριθ. 201/1979 πρᾶξιν τοῦ Δημοτικοῦ Συμβουλίου Πολίχνης.
5. Τὴν ὑπ' ἀριθ. 1032/1980 γνωμοδότησιν τοῦ Συμβουλίου Δημοσίων Ἔργων (Τμῆμα Οἰκισμοῦ).
6. Τὴν ὑπ' ἀριθ. 42/1981 γνωμοδότησιν τοῦ Συμβουλίου τῆς Ἐπικρατείας, προτάσει τοῦ Ὑπουργοῦ Χωροταξίας, Οἰκισμοῦ καὶ Περιβάλλοντος, ἀποφασίζομεν:

Ἄρθρον 1.

Ἐγκρίνεται ἡ τροποποίησις τοῦ ρυμοτομικοῦ σχεδίου Πολίχνης εἰς τὸ ὑπ' ἀριθ. 9 οἰκοδομικὸν τετράγωνον τὸ περικλειόμενον ὑπὸ τῶν ὁδῶν Μουσχουντῆ, Ἀγν. Στρατιώτη, Δ. Οὐσταμπασίδου καὶ Ἀλεξ. Παπάγου δι' ἐγκρίσεως ἐντὸς αὐτοῦ πεζοδρόμου ὡς ἐμφαίνεται εἰς τὸ ὑπὸ τοῦ Γενικοῦ Διευθυντοῦ Οἰκισμοῦ θεωρημένον διὰ τῆς ὑπ' ἀριθ. 8103/1981 πράξεως αὐτοῦ σχετικὸν πρωτότυπον διάγραμμα ὑπὸ κλίμακα 1:500 τοῦ ὁποίου συνοπτικὸν ἀντίτυπον δημοσιεύεται μετὰ τοῦ παρόντος.

Ἄρθρον 2.

Ἐπιβάλλεται προκήπιον πλάτους δύο (2) καὶ δύο καὶ ἥμισυ (2,50) μέτρων ἐπὶ τῶν οἰκοπέδων, οἰκοδομημένων ἢ μή, τῶν ἐχόντων πρόσωπον ἐπὶ τοῦ ἐγκρινομένου πεζοδρόμου, ὡς εἰς τὸ αὐτὸ ὡς ἄνω διάγραμμα ἐμφαίνεται.

Εἰς τὸν Ὑπουργὸν Χωροταξίας, Οἰκισμοῦ καὶ Περιβάλλοντος, ἀναθέτομεν τὴν δημοσίευσιν καὶ ἐκτέλεσιν τοῦ παρόντος Διατάγματος.

Ἐν Ἀθήναις τῇ 23 Φεβρουαρίου 1981

Ο ΠΡΟΕΔΡΟΣ ΤΗΣ ΔΗΜΟΚΡΑΤΙΑΣ

ΚΩΝΣΤΑΝΤΙΝΟΣ Γ. ΚΑΡΑΜΑΝΛΗΣ

Ο ΥΠΟΥΡΓΟΣ ΧΩΡΟΤΑΞΙΑΣ, ΟΙΚΙΣΜΟΥ ΚΑΙ ΠΕΡΙΒΑΛΛΟΝΤΟΣ

ΓΕΩΡΓΙΟΣ ΠΛΥΤΑΣ

ΠΡΟΤΑΣΗ ΤΡΟΠΟΠΟΙΗΣΕΩΣ ΡΥΜΟΤΟΜΙΑΣ
ΣΤΟ ΥΠ. ΑΡ. 9 ΟΤ ΣΤΗΝ ΠΟΛΙΧΝΗ

ΟΔΟΣ ΑΛΕΞ. ΠΑΠΑΓΟΥ

ΑΠΟΦΑΣΕΙΣ

Αριθ. 40793/2193 (3)

Περὶ ἐφαρμογῆς μελέτης διαμορφώσεως παιδικῆς χαρᾶς στὸν κοινόχρηστο χῶρο μεταξὺ τῶν ὁδῶν Σάμου, Ἰκαρίας, Ζαλόγγου καὶ Πανὸς στὴ Βάρη (Ἀττικῆς).

Ο ΥΠΟΥΡΓΟΣ ΧΩΡΟΤΑΞΙΑΣ, ΟΙΚΙΣΜΟΥ ΚΑΙ ΠΕΡΙΒΑΛΛΟΝΤΟΣ

Σύμφωνα μέ :

1. Τὶς διατάξεις τοῦ Ν. 1032/80 «περὶ συστάσεως Ὑπουργείου Χωροταξίας, Οἰκισμοῦ καὶ Περιβάλλοντος».
2. Τὶς διατάξεις τοῦ Π.Δ. 910/1977 «περὶ Ὀργανισμοῦ τοῦ Ὑπουργείου Δημ. Ἔργων».
3. Τὶς διατάξεις τοῦ Π.Δ. 323/1978 «περὶ συστάσεως Εἰδικῆς Ὑπηρεσίας Δημ. Ἔργων μελέτης ἀναπλάσεως ἐλευθέρων κοινοχρήστων χώρων ἀστικῶν περιοχῶν», ὅπως τροποποιήθηκε μὲ τὸ Π.Δ. 1039/79 καὶ τὸ Π.Δ. 7/81.
4. Τὶς διατάξεις τοῦ ἀπὸ 4.8.1978 Π. Δ/τος (ΦΕΚ 423/Δ'/1978 «περὶ ἐφαρμογῆς-μελετῶν, ἀναπλάσεως ἐλευθέρων κοινοχρήστων χώρων οἰκισμῶν ἢ περιοχῶν αὐτοῦ καὶ καθορισμοῦ τῶν ὑποχρεώσεων τῶν παροδίων ἰδιοκτητῶν».
5. Τὸ ἀπὸ 7.5.1943 Δ/γμα (ΦΕΚ 142 Α'/24.5.43) μὲ τὸ ὁποῖον ἐγκρίθηκε τὸ ρυμοτομικὸ σχέδιο τῆς περιοχῆς Διλόφου Βάρης καὶ καθορίστηκε ὁ κοινόχρηστος χῶρος μεταξὺ τῶν ὁδῶν Σάμου, Ἰκαρίας, Ζαλόγγου καὶ Πανός.
6. Τὴν ὑπ' ἀριθ. 48/27.11.1980 ἀπόφαση τοῦ Κοινοτικοῦ Συμβουλίου Βάρης μὲ τὴν ὁποίαν τοῦτο δέχεται τὴν συνταχθεῖσα ἀπὸ τὴν ΕΥΧΟΠ ΑΕΚΧΑΠ μελέτη τοῦ θέματος.
7. Τὰ ὁριζόμενα στὸ τέλος τῆς παρ. 1 τοῦ ἄρθρου 2 τοῦ ἀνωτέρω ἀπὸ 4.8.78 Π. Δ/τος, σύμφωνα μὲ τὰ ὁποῖα δὲν ἀπαιτεῖται γνώμη τοῦ Ὑπουργείου Συγκοινωνιῶν γιατὶ δὲν ἐπηρεάζονται οἱ δημόσιες συγκοινωνίες.
8. Τὴν ὑπ' ἀριθ. 1266/91/1980 ἀπόφαση τοῦ Ὑπουργοῦ Χωροταξίας, Οἰκισμοῦ καὶ Περιβάλλοντος «περὶ μεταβιβάσεως ἐξουσίας τοῦ Ὑπουργοῦ Χωροταξίας, Οἰκισμοῦ καὶ Περιβάλλοντας στοὺς Προϊσταμένους τῆς Γενικῆς Δ/νσεως Οἰκισμοῦ κ.λπ.», ἀποφασίζουμε :

1. Ἐγκρίνουμε σύμφωνα μὲ τὴν παρ. 1 τοῦ ἄρθρου 2 τοῦ ἀπὸ 4.8.78 Π. Δ/τος τὴν ἐφαρμογὴ τῆς ἐγκριθείσης μὲ τὴν ἀριθμ. 11307/381/81 ἀπόφασή μας ἀρχιτεκτονικῆς μελέτης διαμορφώσεως παιδικῆς χαρᾶς στὸν κοινόχρηστο χῶρο μεταξὺ τῶν ὁδῶν Σάμου, Ἰκαρίας, Ζαλόγγου καὶ Πανὸς στὴ Βάρη (Ἀττικῆς).
2. Ἐγκρίνουμε ὅπως, σύμφωνα μὲ τὴν παρ. 2 τοῦ ἄρθρου 3 τοῦ ἀπὸ 4.8.1978 Π. Δ/τος, τὸ Δημόσιον ἀναλάβει τὴ δαπάνη ἐκτελέσεως τῶν ἀνωτέρω ἐργασιῶν σὲ βάρος τῶν πόρων τοῦ Εἰδικοῦ Ταμείου Ἐφαρμογῆς Ρυθμιστικῶν καὶ Πολεοδομικῶν Σχεδίων, κατ' ἐφαρμογὴ τῶν διατάξεων τῆς παρ. 2/α τοῦ ἄρθρου 10 τοῦ Ν.Δ. 1262/1972 ποὺ ἀντικαταστάθηκε μὲ τὴν παρ. 1 τοῦ ἄρθρου 7 τοῦ Ν.Δ. 198/1973, μὲ ποσοστὸ συμμετοχῆς αὐτοῦ στὴ δαπάνη ποὺ θὰ προκύψει ἀπὸ τὴν ἐκτέλεση τῶν ἐργασιῶν ἑκατὸ τοῖς ἑκατὸ (100 %) ἕνεκα τοῦ ὅ,τι τὸ ὑπόψη ἔργο ἐντάσσεται στὰ ἔργα διαμορφώσεως τῶν ἐλευθέρων κοινοχρήστων χώρων ἐκ τῶν ὁποίων δὲν ὀφελοῦνται μόνο οἱ πάροδιοι ἰδιοκτῆτες, ἀλλὰ τὸ σύνολο τῶν κατοίκων τῆς περιοχῆς.
3. Ἐγκρίνουμε ὅπως, κατ' ἐφαρμογὴ τῶν διατάξεων τῆς παρ. 4 τοῦ ἄρθρου 3 τοῦ ἀπὸ 4.8.1978 Π. Δ/τος, τὴ συντήρηση τοῦ ἀνωτέρω ἀναλάβει ἡ Κοινότητα Βάρης.

Ἡ παροῦσα ἀπόφαση νὰ δημοσιευθεῖ στὴν Ἐφημερίδα τῆς Κυβερνήσεως.

Ἀθῆναι, 23 Φεβρουαρίου 1981

Μὲ ἐντολὴ Ὑπουργοῦ
Ἡ Γεν. Δ/ντὴς
Θ. ΡΟΥΣΣΟΥ

Αριθ. Τ.Π. 571 (4)

Περὶ τροποποιήσεως σχεδίου πόλεως Ἁγίου Κηρύκου Ἰκαρίας στὸ Β' τομέα.

Ο ΝΟΜΑΡΧΗΣ ΣΑΜΟΥ

Ἔχοντας ὑπόψη:

1. Τὸν Νόμο 3200/55 «περὶ διοικητικῆς ἀποκεντρώσεως» σὲ συνδυασμὸ μὲ τὸ Ν.Δ. 532/70, τὸ Β.Δ. 712/70, τὸ Ν.Δ. 950/71 καὶ τὸ Ν.Δ. 241/73.
2. Τὴν 181177/20.9.67 κοινὴ ἀπόφαση τοῦ Ἀντιπροέδρου τῆς Κυβερνήσεως καὶ Ὑπουργῶν Οἰκονομικῶν, Ἐσωτερικῶν καὶ Δημοσίων Ἔργων «περὶ διατηρήσεως Συμβουλίων καὶ Ἐπιτροπῶν ἁρμοδιότητος Ὑπουργείου Δημοσίων Ἔργων κλπ.».
3. Τὴ 17/16/11/7.10.70 κοινὴ ἀπόφαση τῶν Ὑπουργῶν Προεδρίας Κυβερνήσεως, Ἐσωτερικῶν καὶ Δημοσίων Ἔργων «περὶ ὀργανώσεως τῶν Περιφερειακῶν Ὑπηρεσιῶν τοῦ Υ.Δ.Ε.Ν.».
4. Τὴ Δ.19/α—652/22.12.73 διαταγὴ τοῦ Πρωθυπουργοῦ «περὶ καταργήσεως τῶν Περιφερειακῶν Διευθύνσεων».
5. Τὸ ἀπὸ 17.7.23 Ν.Δ. (ΦΕΚ 228 Α') 8/16.8.23 «περὶ σχεδίων πόλεων, κωμῶν καὶ συνοικισμῶν τοῦ Κράτους καὶ οἰκοδομῆς αὐτῶν σὲ συνδυασμὸ μὲ τὸ Ν.Δ. 690/48 (ΦΕΚ 133 Α'/8.5.48) «περὶ συμπληρώσεως τῶν περὶ σχεδίων πόλεων διατάξεων».
6. Τὶς διατάξεις τοῦ Α.Ν. 314 τῆς 5/9.3.68 (ΦΕΚ 47 Α') «περὶ παροχῆς εἰς τὸν Ὑπουργὸν Βορείου Ἑλλάδος καὶ εἰς τοὺς Νομάρχας ἁρμοδιοτήτων ἐπὶ θεμάτων ἐγκρίσεως, ἐπεκτάσεως ἢ τροποποιήσεως σχεδίων πόλεων ἢ κωμῶν».
7. Τὸ γεγονὸς ὅτι ὁ Ἅγιος Κήρυκος ἔχει κάτω τῶν 5.000 κατοίκων καὶ δὲν ἔχει ἐξαιρεθεῖ γιὰ ἄλλους λόγους τῆς ἁρμοδιότητος Νομάρχου.
8. Τὴν ἀριθ. 55/80 ἀπόφαση τοῦ Δημοτικοῦ Συμβουλίου τοῦ Δήμου Ἁγίου Κηρύκου μὲ τὸ τοπογραφικὸ διάγραμμα τοῦ Τοπογράφου Μηχανικοῦ Γεωργίου Μωραΐτη, σχετικὰ μὲ τὴν τροποποίηση τοῦ σχεδίου πόλεως Ἁγίου Κηρύκου στὸν Β' τομέα.
9. Τὴν σύμφωνη γνώμη τοῦ Νομαρχιακοῦ Συμβουλίου Δημοσίων Ἔργων ὅπως διατυπώνεται στὴν Πράξη του μὲ ἀριθμὸ 3/17.2.81 (Θέμα 2ον), ἀποφασίζουμε:

Ἐγκρίνουμε τὴν τροποποίηση τοῦ σχεδίου πόλεως Ἁγίου Κηρύκου Ἰκαρίας ὅπως φαίνεται στὸ σχεδιάγραμμα ποὺ συνοδεύει τὴν ὑπ' ἀριθ. 55/80 ἀπόφαση τοῦ Δημοτικοῦ Συμβουλίου τοῦ Δήμου Ἁγίου Κηρύκου στὸν Β' τομέα αὐτοῦ, περιοχὴ Νοσοκομείου.

Ἡ ἀπόφαση αὐτὴ νὰ δημοσιευθεῖ στὴν Ἐφημερίδα τῆς Κυβερνήσεως.

Σάμος, 4 Μαρτίου 1981

Ὁ Νομάρχης
ΔΗΜ. ΚΑΡΛΟΣ

Ἀριθ. 11289/1749 (5)

Περὶ εἰδοποιήσεως τῆς παρακαταθέσεως ἀποζημιώσεως ἀκινήτων ρυμοτομουμένων κατὰ τὴν ἐφαρμογὴν τοῦ ρυμοτομικοῦ σχεδίου Περιστερίου στὶς ὁδοὺς Ἀτρειδῶν καὶ Μενίππου.

Ο ΥΠΟΥΡΓΟΣ
ΧΩΡΟΤΑΞΙΑΣ, ΟΙΚΙΣΜΟΥ ΚΑΙ ΠΕΡΙΒΑΛΛΟΝΤΟΣ

Ἔχοντας ὑπόψη :

1. Τὶς διατάξεις τοῦ ἀπὸ 17.7.1923 Ν. Δ/τος «περὶ σχεδίων πόλεων, κωμῶν κ.λπ.».

2. Τὶς διατάξεις τοῦ Ν.Δ. 797/71 «περὶ ἀναγκαστικῶν ἀπαλλοτριώσεων».

3. Τὶς διατάξεις τοῦ Ν. 1032/80 «περὶ συστάσεως τοῦ Ὑπουργείου Χωροταξίας, Οἰκισμοῦ καὶ Περιβάλλοντος».

4. Τὴν ὑπ' ἀριθ. Γ.1266/91/21.3.1980 ἀπόφαση Ὑπ. Χ.Ο.Π. (ΦΕΚ 372/Β'/15.4.80) «περὶ μεταβιβάσεως ἐξουσίας τοῦ Ὑπ. Χ.Ο.Π. στοὺς Προϊσταμένους τῆς Γενικῆς Δ/νσεως Οἰκισμοῦ».

5. Τὴν ὑπ' ἀριθ. 27468/12934/8.1.81 ἀπόφαση Ὑπουργοῦ Χ.Ο.Π. «περὶ ἐγκρίσεως πιστώσεως», γνωστοποιεῖ :

Στοὺς ἰδιοκτῆτες ἀκινήτων ρῶν ὁδῶν Ἀτρειδῶν-Μενίππου ποὺ ρυμοτομοῦνται κατὰ τὴν ἐφαρμογὴ τοῦ ρυμοτομικοῦ σχεδίου Περιστερίου καὶ σύμφωνα μὲ τὴν ἀριθ. 549/1972 πράξη ἀναλογισμοῦ Ὑπηρ. Πολεοδ. Ἀθηνῶν, καθὼς καὶ σὲ τυχὸν ἐνυπόθηκους δανειστὲς ἐπὶ τῶν ἀκινήτων τούτων ὅτι ἡ ἀποζημίωση, ποὺ καθορίστηκε σύμφωνα μὲ τὴν ἀριθ. 332/1969 ἀπόφαση τοῦ Μονομελοῦς Πρωτοδικείου Ἀθηνῶν γιὰ τὴν ἀπαλλοτρίωση τῶν ἀκινήτων, ἔχει κατατεθεῖ στὸ Ταμεῖο Παρακαταθηκῶν καὶ Δανείων ὑπὲρ τῶν κάτωθι ἰδιοκτητῶν, ἤτοι τοῦ Μαρκῆ Περικλῆ συν. ποσὸν δρχ. 1.553.370.

Σχετικὰ μὲ τὴν κατάθεση αὐτὴ ἔχει ἐκδοθεῖ τὸ ἀριθ. 618785/19.2.81 ἰσόποσο γραμμάτιο τοῦ Ταμείου Παρακαταθηκῶν καὶ Δανείων.

Ἡ ἀνακοίνωση αὐτὴ νὰ δημοσιευθεῖ στὴν Ἐφημερίδα τῆς Κυβερνήσεως.

Ἀθῆναι, 24 Φεβρουαρίου 1981

Μὲ ἐντολὴ Ὑπουργοῦ
Ὁ Διευθυντὴς κ.ἀ.α.
Ε. ΦΑΛΙΕΡΗ

ΑΝΑΚΟΙΝΩΣΕΙΣ

Ἀριθ. 11288/1748 (6)

Περὶ εἰδοποιήσεως τῆς παρακαταθέσεως ἀποζημιώσεως ἀκινήτων ρυμοτομουμένων κατὰ τὴν ἐφαρμογὴ τοῦ ρυμοτομικοῦ σχεδίου Δήμου Κηφισιᾶς στὴν περιοχὴ Ν. Κηφισιᾶς-Ἀδάμες στὴν Ε.Ο. Ἀθηνῶν Θεσσαλονίκης.

Ο ΥΠΟΥΡΓΟΣ
ΧΩΡΟΤΑΞΙΑΣ, ΟΙΚΙΣΜΟΥ ΚΑΙ ΠΕΡΙΒΑΛΛΟΝΤΟΣ

Ἔχοντας ὑπόψη :

1. Τὶς διατάξεις τοῦ ἀπὸ 17.7.1923 Ν. Δ/τος «περὶ σχεδίων πόλεων, κωμῶν κ.λπ.».

2. Τὶς διατάξεις τοῦ Ν.Δ. 797/71 «περὶ ἀναγκαστικῶν ἀπαλλοτριώσεων».

3. Τὶς διατάξεις τοῦ Ν. 1032/80 «περὶ συστάσεως τοῦ Ὑπουργείου Χωροταξίας, Οἰκισμοῦ καὶ Περιβάλλοντος».

4. Τὴν ὑπ' ἀριθ. Γ.1266/91/21.3.1980 ἀπόφαση Ὑπ. Χ.Ο.Π. (ΦΕΚ 372/Β'/15.4.80) «περὶ μεταβιβάσεως ἐξουσίας τοῦ Ὑπ. Χ.Ο.Π. στοὺς Προϊσταμένους τῆς Γενικῆς Δ/νσεως Οἰκισμοῦ».

5. Τὴν ἀριθ. 20032/22.6.1978 ἀπόφαση Ὑφυπ. Δ.Ε. «περὶ ἐγκρίσεως πιστώσεως».

6. Τὴν ἀριθ. Χ.Ο.Π. 4389/6459/21.4.80 ἀνακοίνωσή μας, γνωστοποιεῖ :

Στοὺς ἰδιοκτῆτες ἀκινήτων τῆς Ἐθν. ὁδοῦ Ἀθηνῶν-Θεσσαλονίκης ποὺ ρυμοτομοῦνται κατὰ τὴν ἐφαρμογὴ τοῦ ρυμοτομικοῦ σχεδίου Κηφισιᾶς (Ν. Κηφισιὰ-Ἀδάμες) καὶ σύμφωνα μὲ τὴν ἀριθ. 93/68 πράξη ἀναλογισμοῦ Γραφ. Πολ. Ἀθηνῶν καθὼς καὶ σὲ τυχὸν ἐνυπόθηκους δανειστὲς ἐπὶ τῶν ἀκινήτων τούτων ὅτι ἡ ἀποζημίωση, ποὺ καθορίστηκε σύμφωνα μὲ τὴν ἀριθ. 1105/1974 ἀπόφαση τοῦ Μονομελοῦς Πρωτοδικείου Ἀθηνῶν γιὰ τὴν ἀπαλλοτρίωση τῶν ἀκινήτων, ἔχει κατατεθεῖ στὸ Ταμεῖο Παρακαταθηκῶν καὶ Δανείων ὑπὲρ τῶν κάτωθι ἰδιοκτητῶν, ἤτοι :

1) Κληρονόμοι Δημητρίου καὶ Παναγιώτη Χελιώτη, 2) Α.Ε. ΤΡΙΝΕΜΕΙΑ συν. ποσὸν δρχ. 2.902.505.

Σχετικὰ μὲ τὴν κατάθεση αὐτὴ ἔχει ἐκδοθεῖ τὸ ἀριθ. 617390/5.2.81 ἰσόποσο γραμμάτιο τοῦ Ταμείου Παρακαταθηκῶν καὶ Δανείων.

Ἡ ἀνακοίνωση αὐτὴ νὰ δημοσιευθεῖ στὴν Ἐφημερίδα τῆς Κυβερνήσεως.

Ἀθῆναι, 24 Φεβρουαρίου 1981

Μὲ ἐντολὴ Ὑπουργοῦ
Ὁ Διευθυντὴς κ.ἀ.α.
Ε. ΦΑΛΙΕΡΗ

ΑΠΟ ΤΟ ΕΘΝΙΚΟ ΤΥΠΟΓΡΑΦΕΙΟ